

ENTREGA: 09/06/2022 de 8:30 a 11:20 hs (TAMAÑO A3) EN CARPETA A3

- 1- PB (ACOTADA Y AMUEBLADA) - ESCALA: 1:100
- 2- PA (ACOTADA Y AMUEBLADA) - ESCALA: 1:100
- 3- PLANTA DE TECHOS - ESCALA 1:100
- 4- 1 CORTE TRANSVERSAL ESCALA 1:100
- 5- DETALLE ESCALERA CON MEDIDAS - ESCALA 1:25
- 6- FACHADA PRINCIPAL - ESCALA 1:100 / 1:50
- 7- FACHADA POSTERIOR - ESCALA 1:100 / 1:50
- 8- AXONOMETRIA (CON ABERTURAS Y ENTORNO)
- 9- 1 PERSPECTIVA DESDE EL PATIO
- 10- 1 PERSPECTIVA DESDE EL INGRESO
- 11- 1 PERSPECTIVA INTERIOR
- 12- 1 PERSPECTIVA LIBRE

NOTAS:


SE ACEPTAN TRABAJOS EN CAD Y TAMBIEN FORMATO ANALOGICO  
SE ACEPTAN RENDER / FOTOMONTAJES.

SE PUEDE AGREGAR TODA LA INFO QUE USTED CREA NECESARIA  
POR EJEMPLO UNA DESCRIPCIÓN EN PALABRAS.

SE PUEDE AGREGAR + INFO (CORTES - PERSPECTIVAS - DETALLES)



FLOOR PLAN  
150 m2

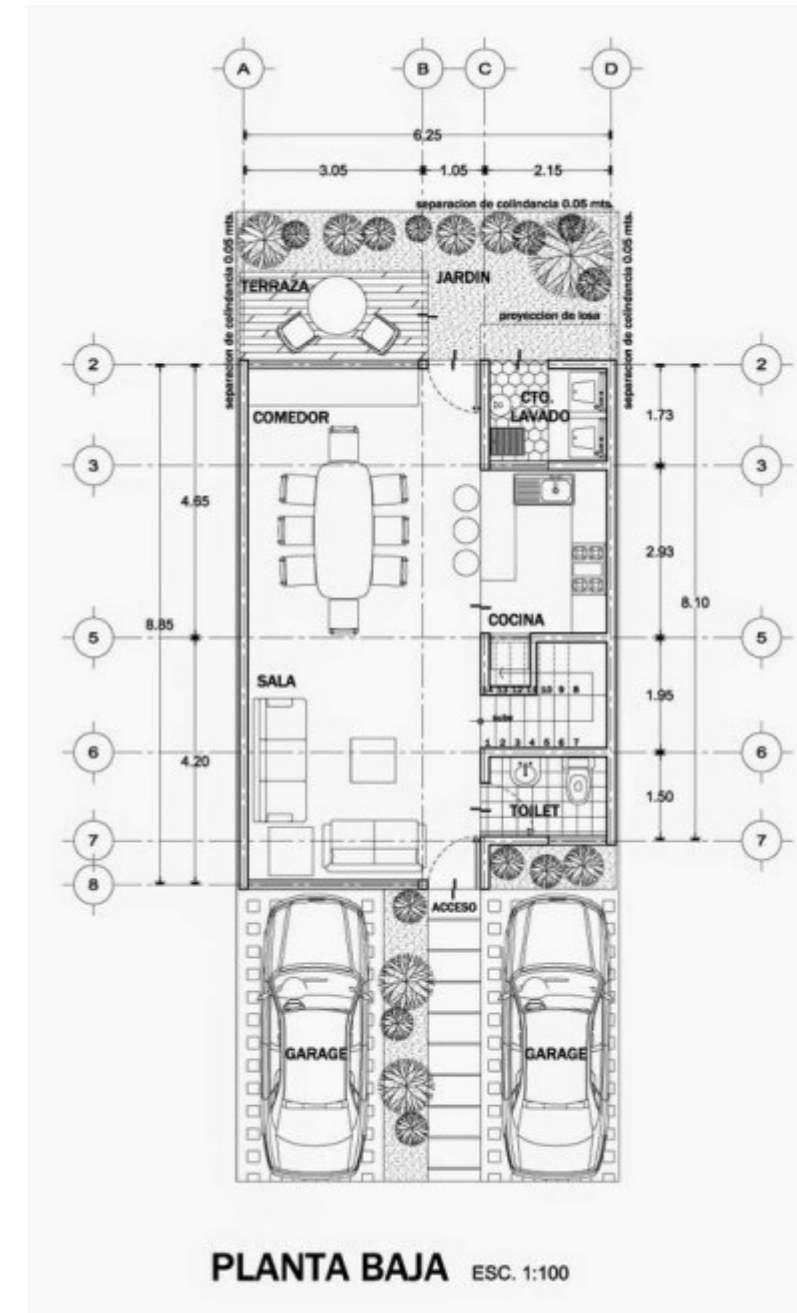

PLANTA BAJA ESC. 1:100

EJEMPLOS:

A3

DISEÑO TECNICO - EIS -2022 - ANTEPROYECTO VIVIENDA EN 2 PLANTAS

PLANO N°: 1

NOMBRE Y APELLIDO





TPN°2

CURSO

FECHA

V°



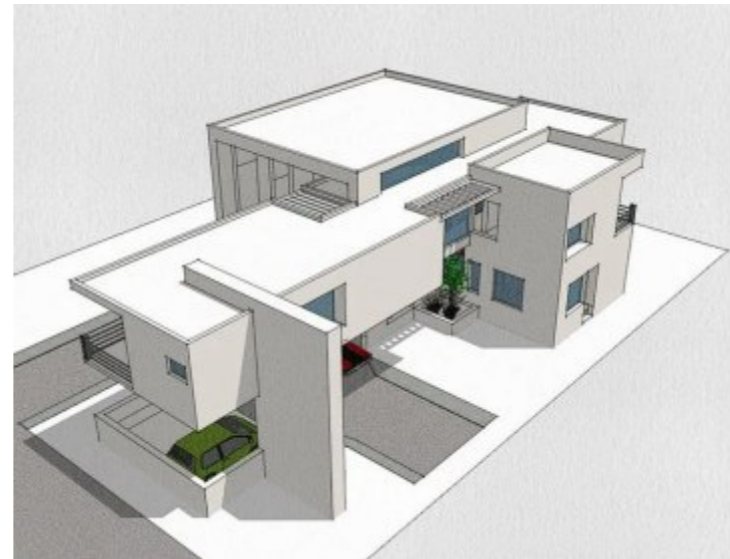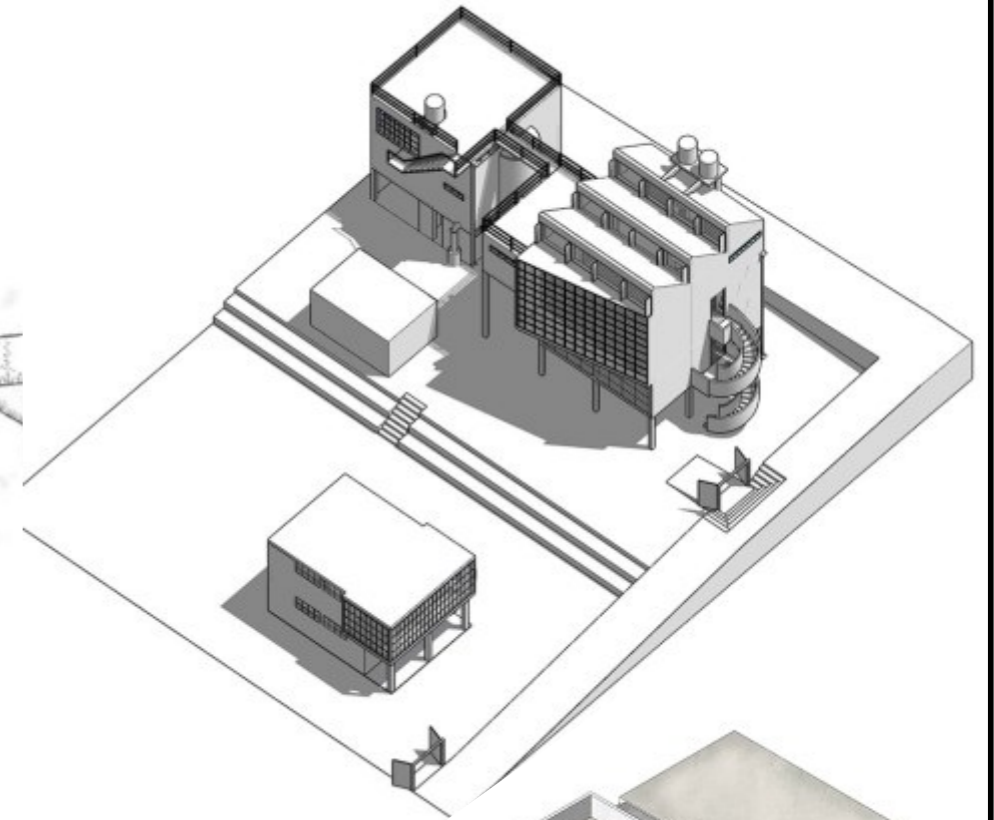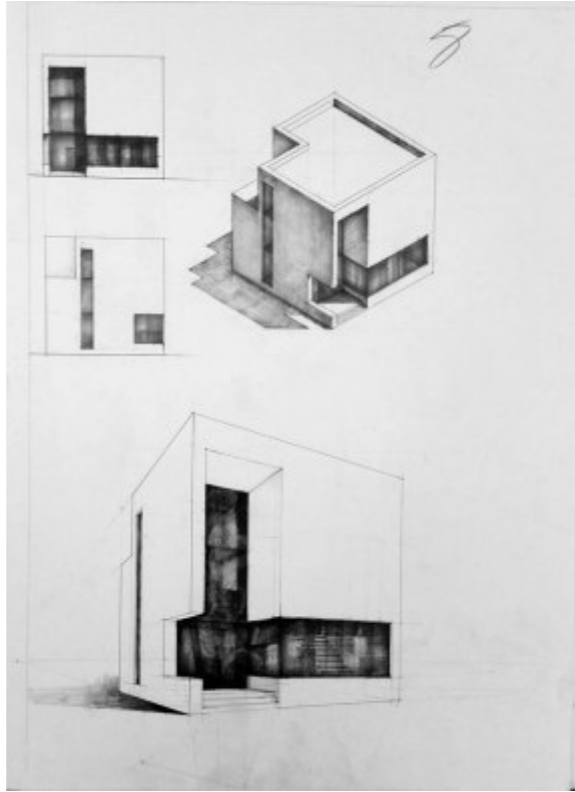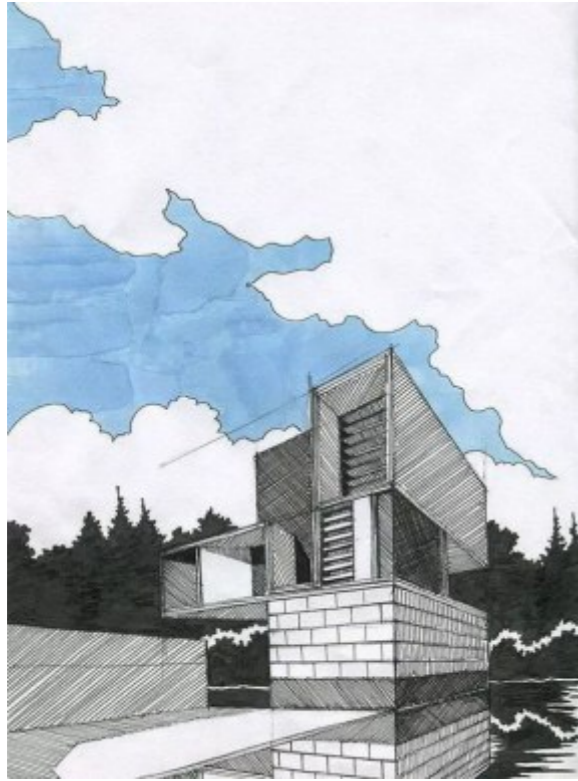

EJEMPLOS:

A3

DISEÑO TECNICO - EIS -2022 - ANTEPROYECTO VIVIENDA EN 2 PLANTAS

PLANO N°: **3**

NOMBRE Y APELLIDO

TPN°2

CURSO

FECHA

V°