

ENTREGA: 22/11/2022 - 11:00 A 11:30 HS. (SIN EXCEPCIÓN)

- 1- PB (ACOTADA Y AMUEBLADA) - ESCALA: 1:100 / ENTORNO CALLES VEGETACION
- 2- PA (ACOTADA Y AMUEBLADA) - ESCALA: 1:100
- 3- PLANTA DE TECHOS - ESCALA 1:100
- 4- 1 CORTE TRANSVERSAL ESCALA 1:100
- 5- DETALLE ESCALERA CON MEDIDAS - ESCALA 1:25
- 6- FACHADA PRINCIPAL - ESCALA 1:100
- 7- FACHADA POSTERIOR - ESCALA 1:100
- 8- AXONOMETRIA (CON ABERTURAS Y ENTORNO)
- 9- 1 PERSPECTIVA DESDE EL PATIO/PILETA
- 10- 1 PERSPECTIVA DESDE EL INGRESO
- 11- 1 PERSPECTIVA INTERIOR
- 12-ESQUEMA DE ESTRUCTURAS

NOTAS:

SE ACEPTAN TRABAJOS EN CAD Y TAMBIEN FORMATO ANALOGICO
 SE ACEPTAN RENDER / FOTOMONTAJES.
 SE PUEDE AGREGAR TODA LA INFO QUE USTED CREA NECESARIA
 POR EJEMPLO UNA DESCRIPCIÓN EN PALABRAS.
 SE PUEDE AGREGAR + INFO (CORTES - PERPECTIVAS - DETALLES)


SE PUEDE MANDAR UN LINK DE UN DRIVE O SIMILAR PARA VER INFO
 EN FORMATO DIGITAL A : CDIFILIPPO1972@GMAIL.COM

links.....

- <https://ar.pinterest.com/cdifilippo1972/paneles-arquitectonicos/>
- <https://ar.pinterest.com/cdifilippo1972/fachadas-dibujo/>
- <https://ar.pinterest.com/cdifilippo1972/dibujo/>



FLOOR PLAN
150 m2

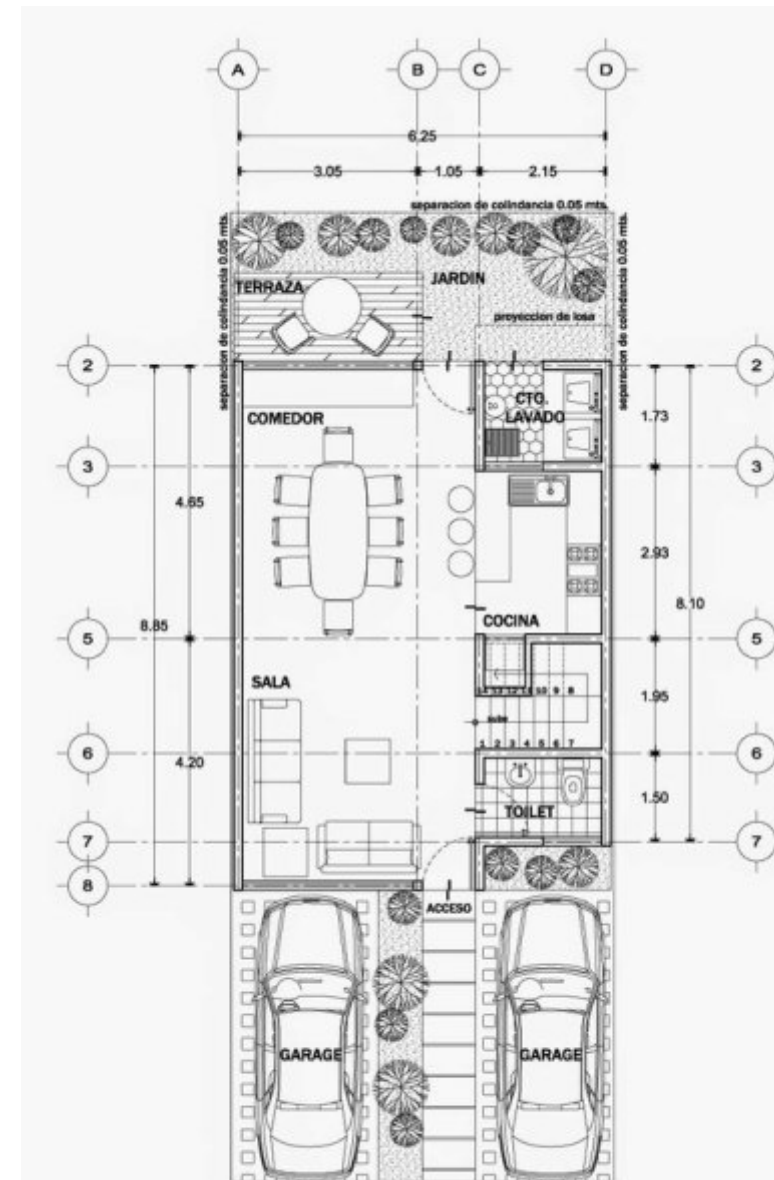

PLANTA BAJA ESC. 1:100

EJEMPLOS:

formato PANEL

DISEÑO TECNICO - EIS -2022 - ANTEPROYECTO VIVIENDA SUBURBANA - 2 PLANTAS

PLANO N°: 1

NOMBRE Y APELLIDO







TPN°2

CURSO

FECHA

V°

ANTEPROYECTO

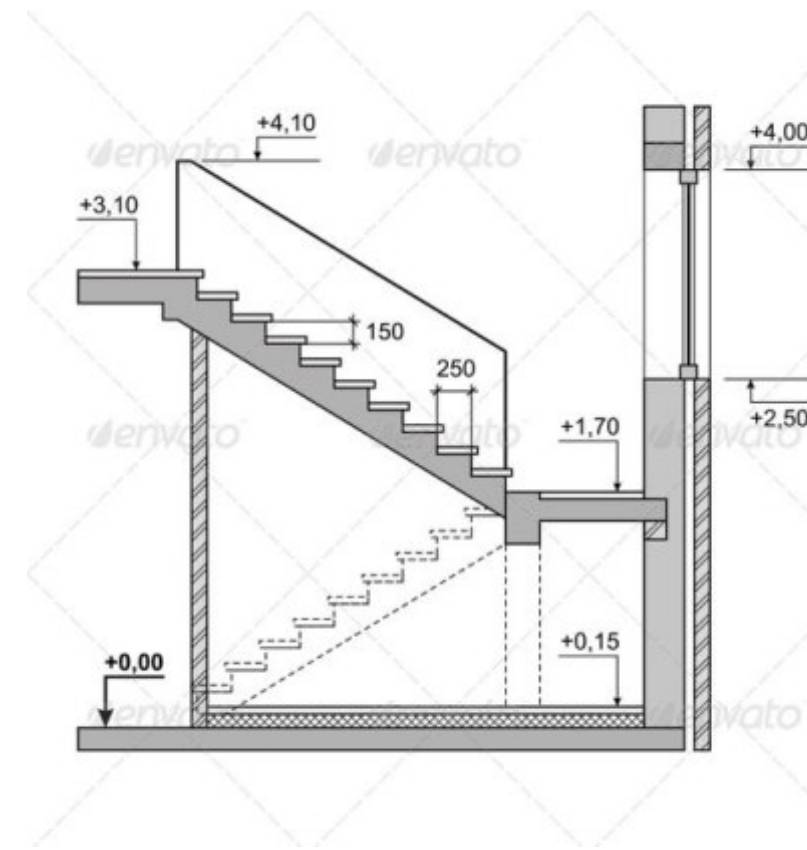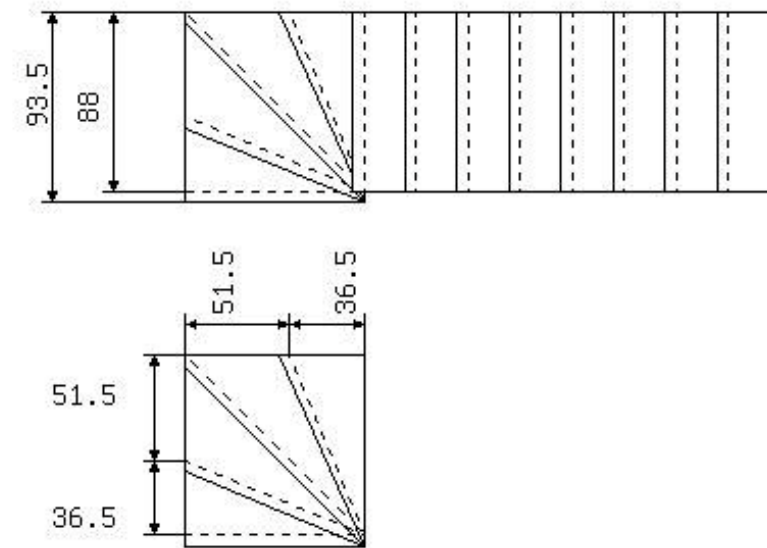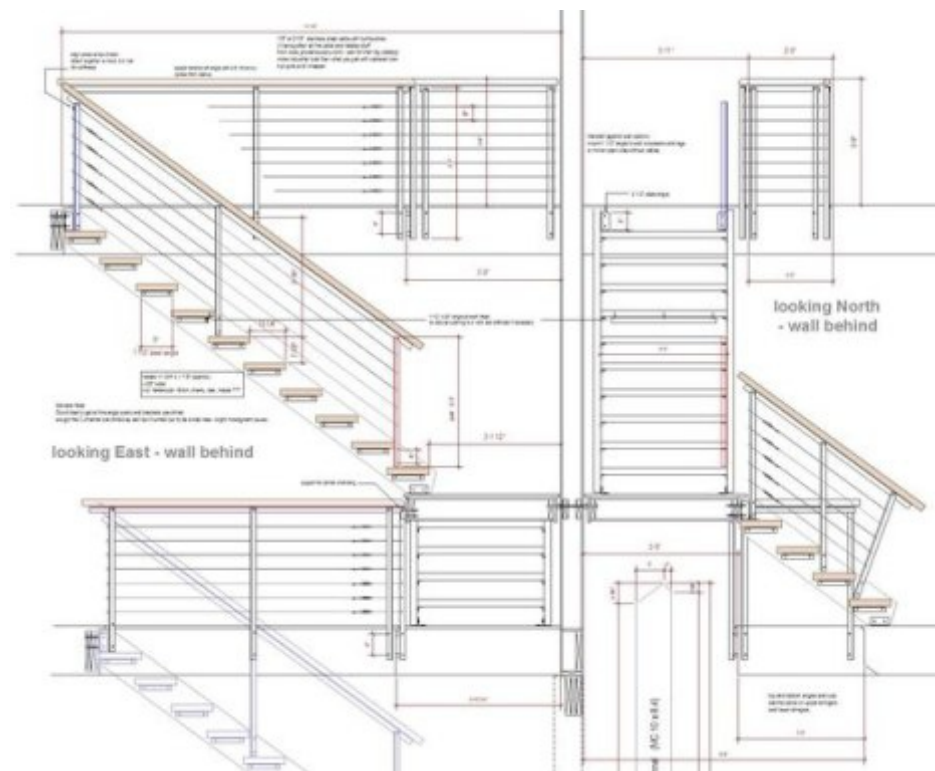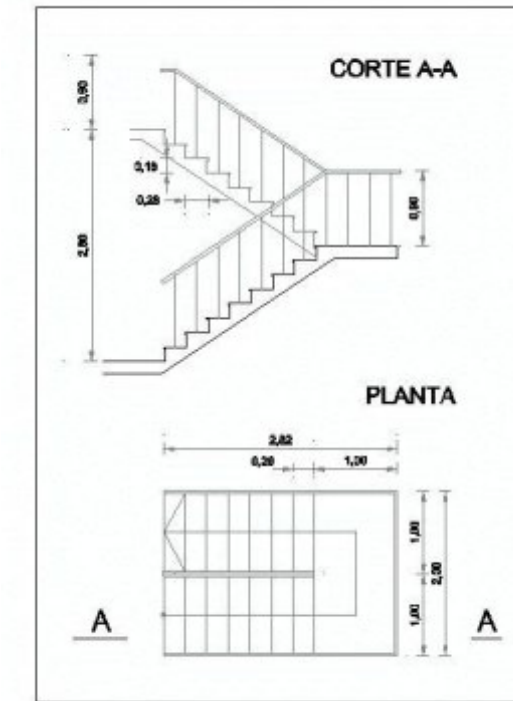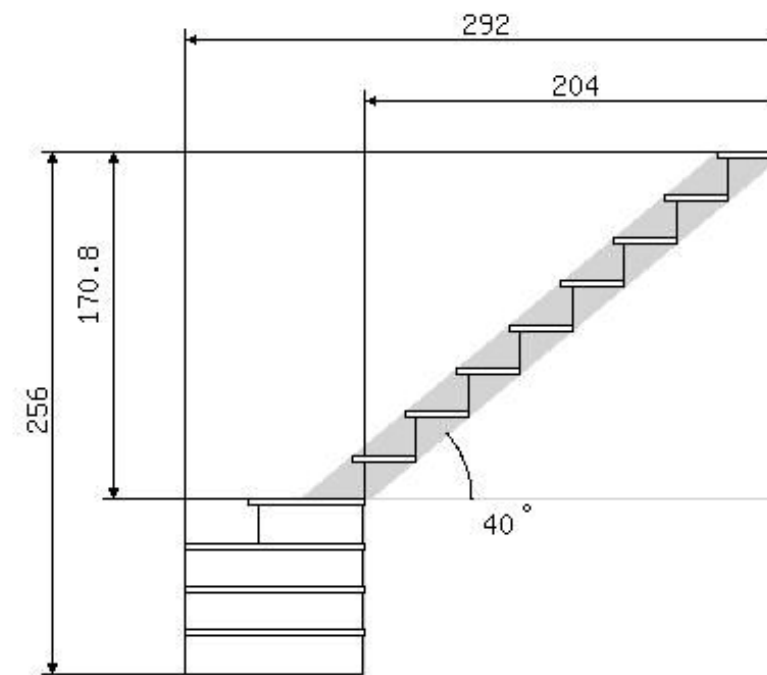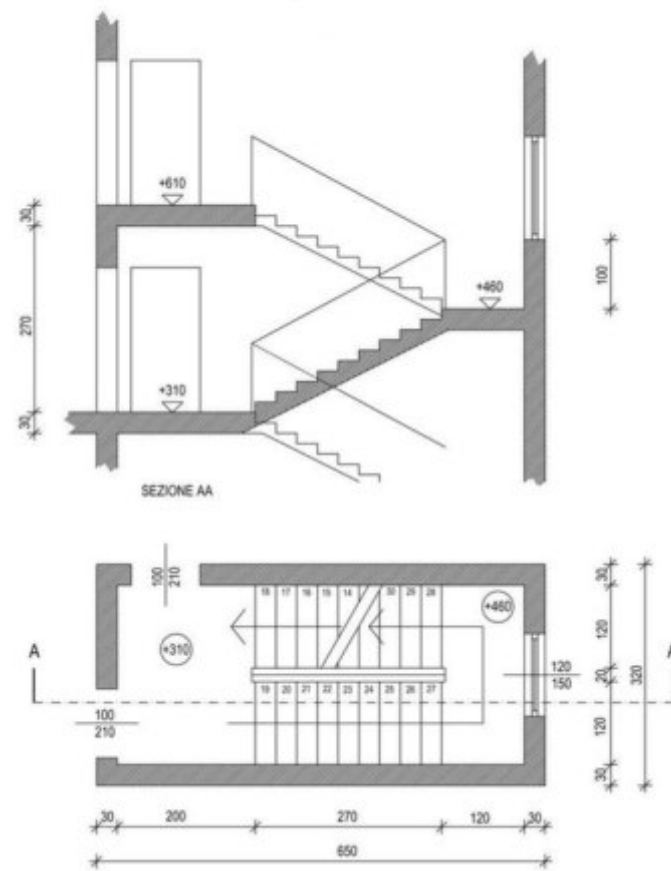




EJEMPLOS:

formato PANEL

DISEÑO TECNICO - EIS -2022 - ANTEPROYECTO VIVIENDA SUBURBANA - 2 PLANTAS

PLANO N° 2

NOMBRE Y APELLIDO TPN°2 CURSO FECHA V°

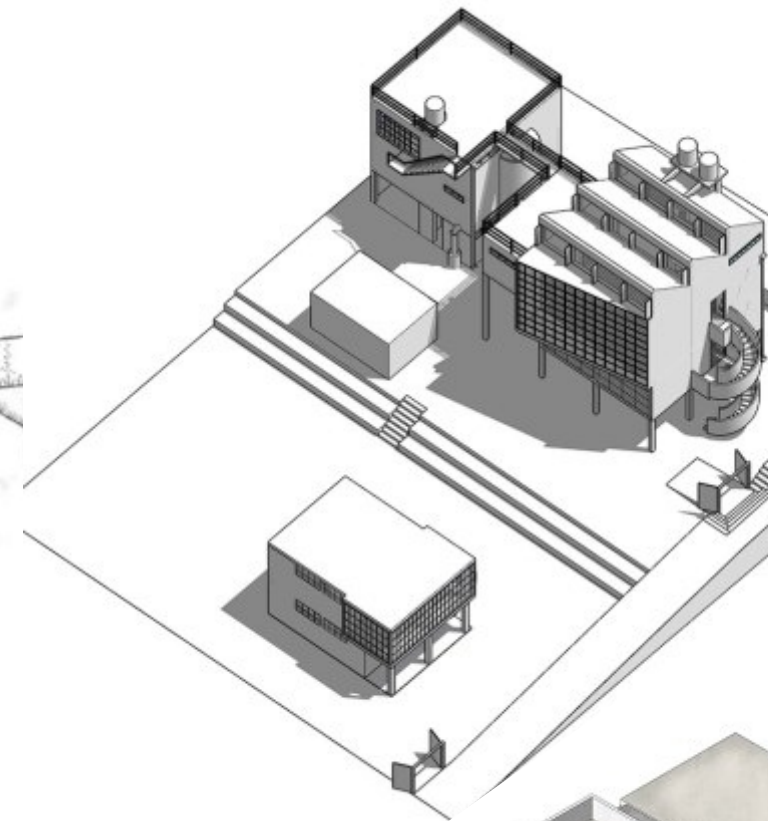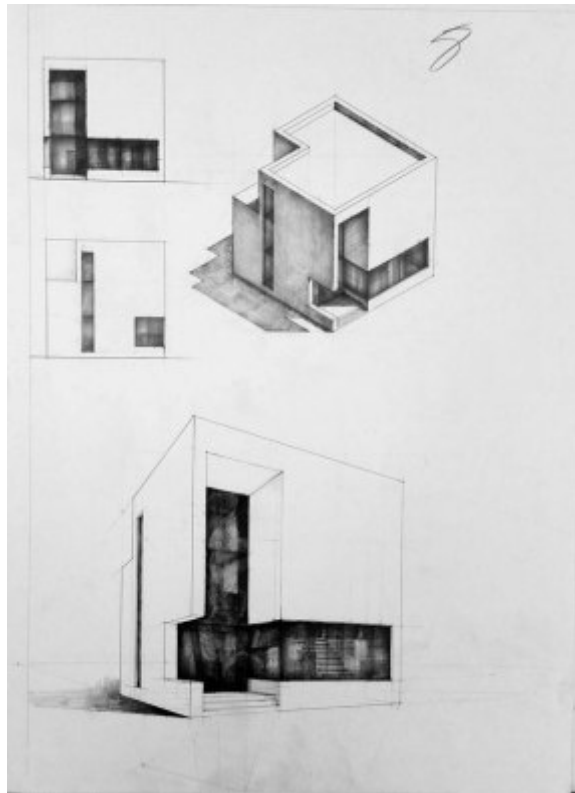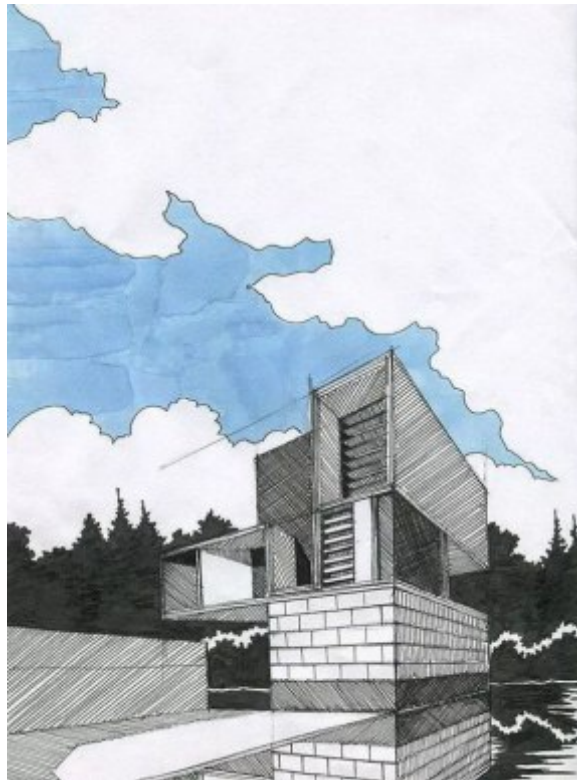

ANTEPROYECTO

EJEMPLOS:

formato PANEL

DISEÑO TECNICO - EIS -2022 - ANTEPROYECTO VIVIENDA SUBURBANA - 2 PLANTAS

PLANO N°: 3






NOMBRE Y APELLIDO

TPN°2

CURSO

FECHA

V°

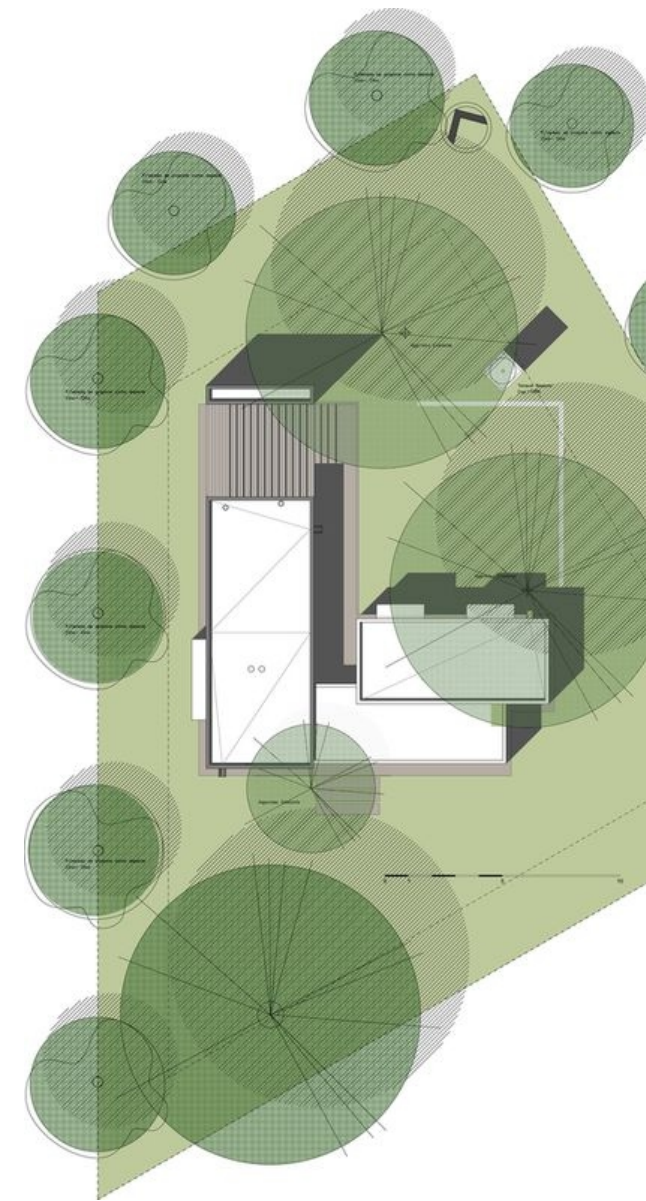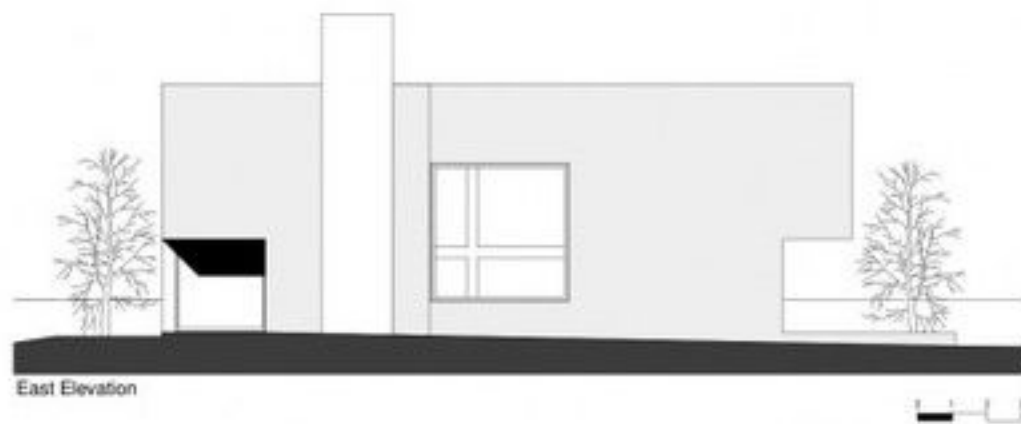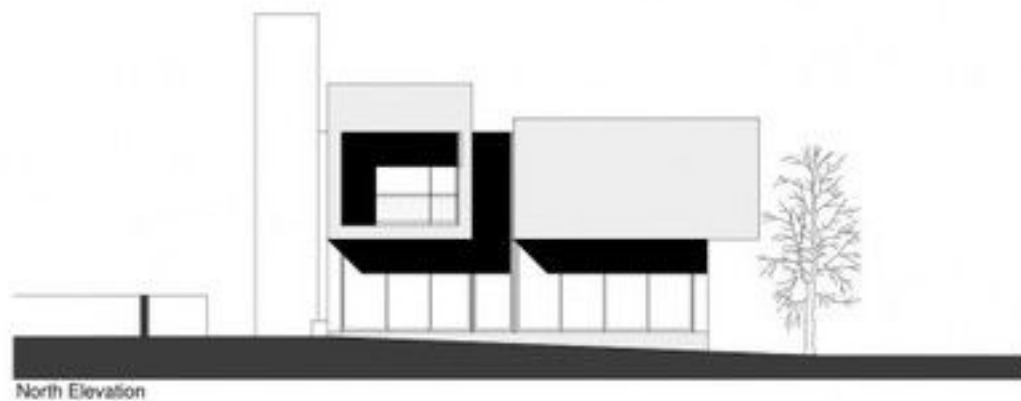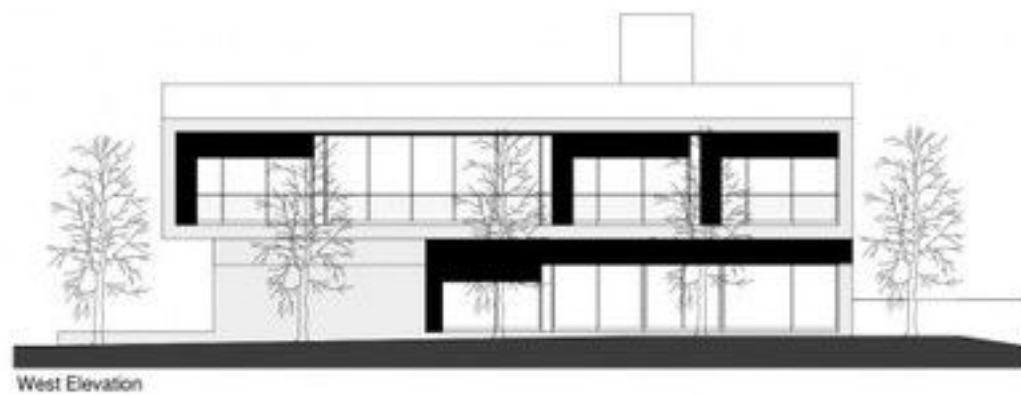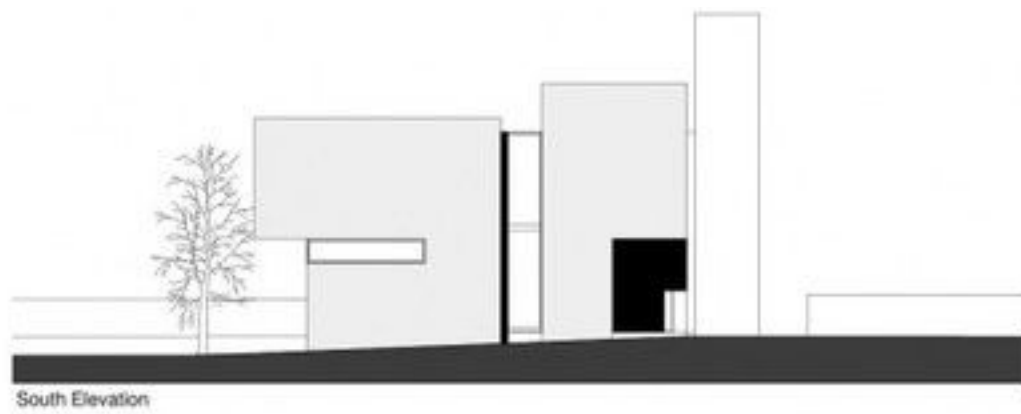

ANTEPROYECTO

EJEMPLOS:

formato PANEL

DISEÑO TECNICO - EIS -2022 - ANTEPROYECTO VIVIENDA SUBURBANA - 2 PLANTAS

PLANO N°: 4

NOMBRE Y APELLIDO

TPN°2

CURSO

FECHA

V°